


建 筑			暖 通		
结 构			给 排 水		
电 气					

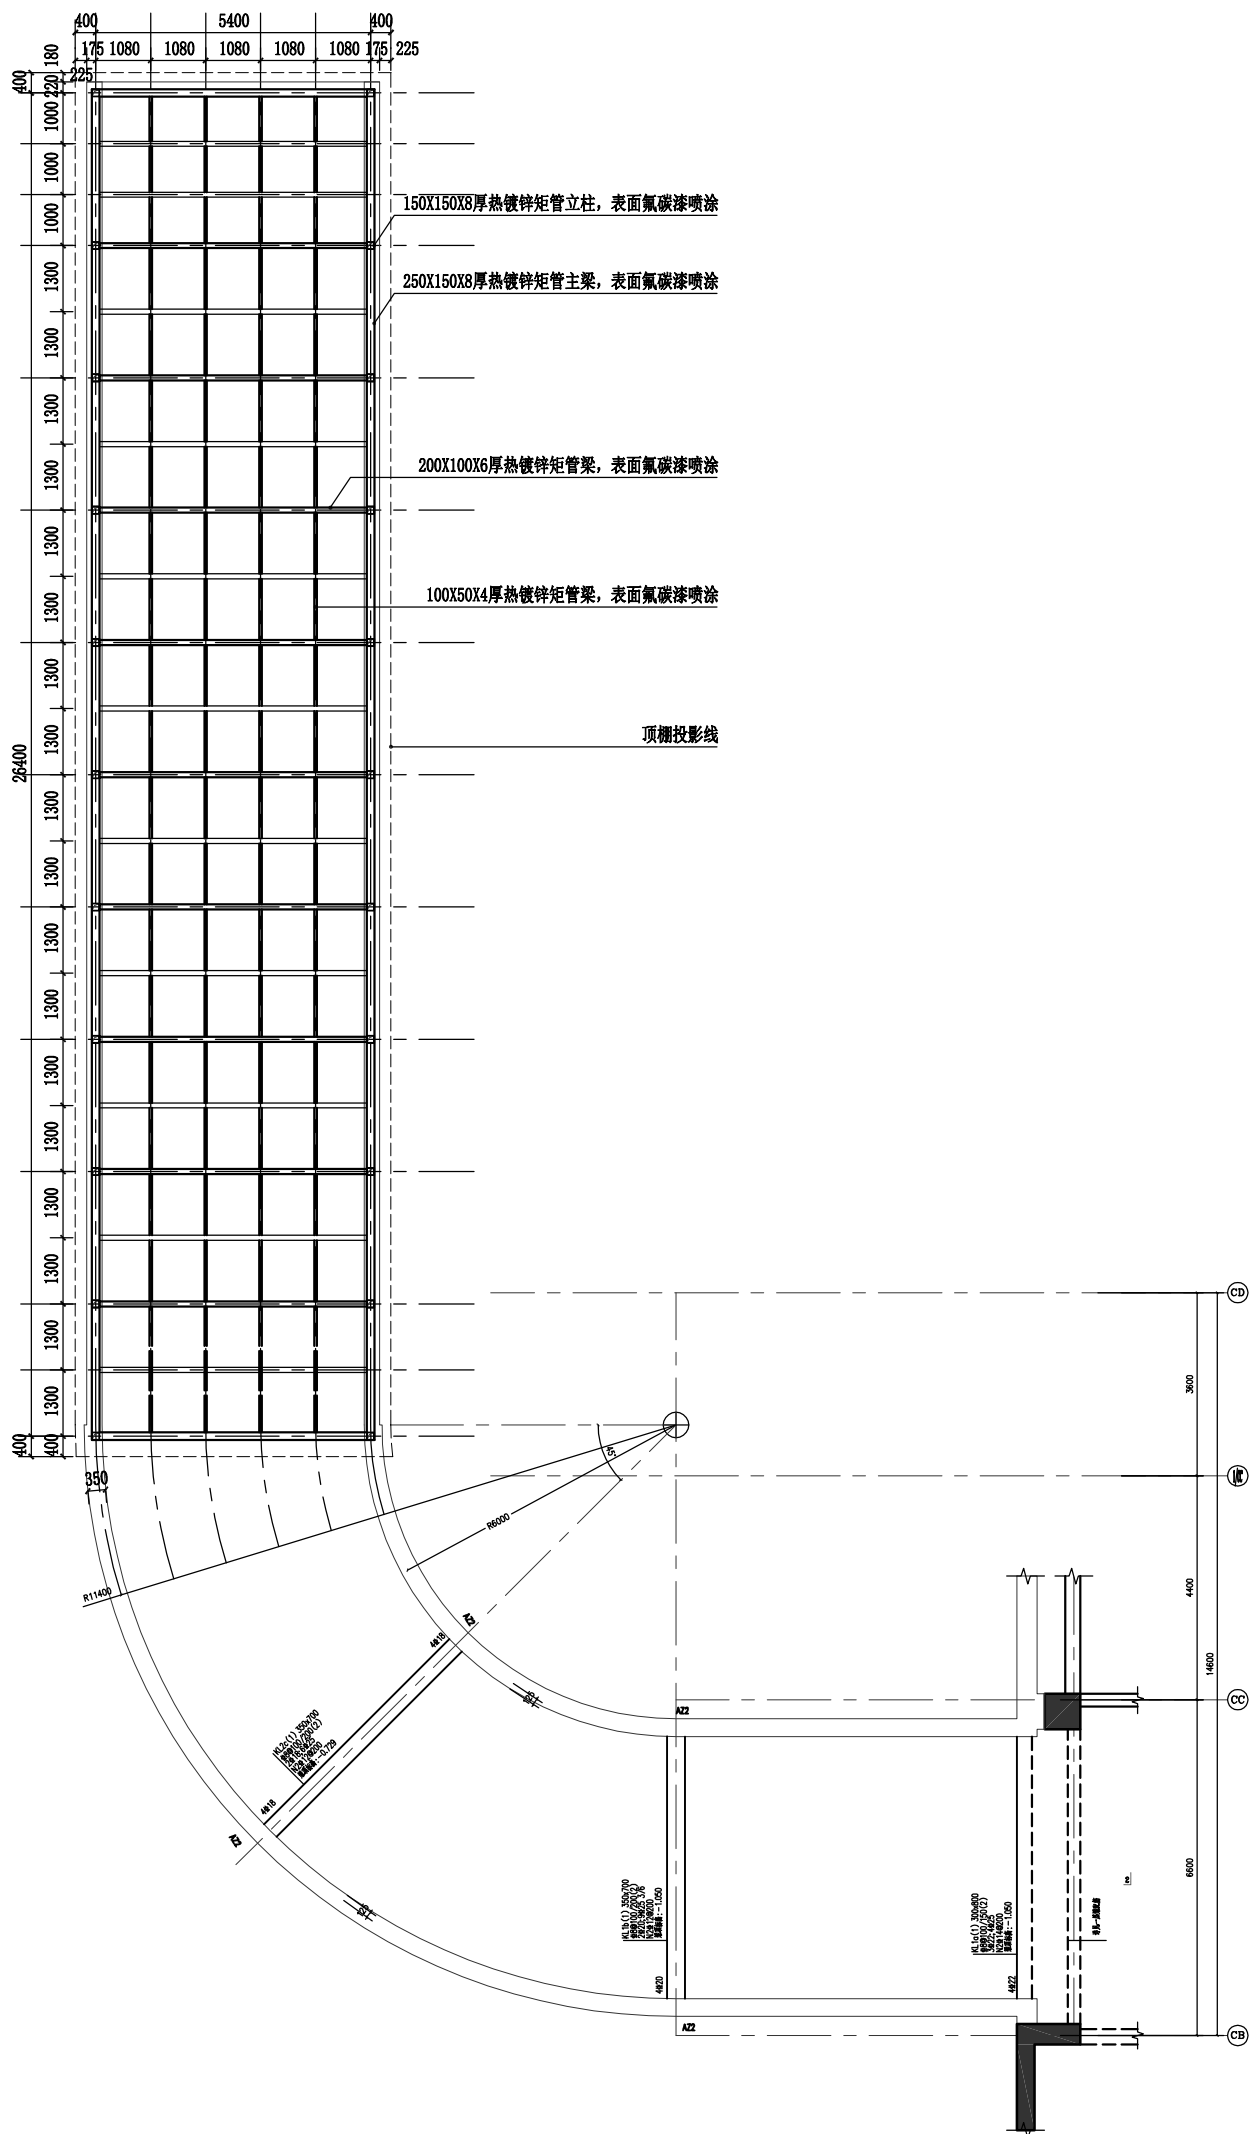

1 3#汽车坡道雨棚构架平面图
SCALE 1: 100


大成国际工程有限公司
DACHN INTERNATIONAL ENGINEERING CO., LTD
建筑行业·专业甲级
证书编号: A112A00320

项目名称 PROJECT	上海市人民医院城北院区
下车道雨棚设计 及造价咨询服务	
建设单位 CLIENT	上海市人民医院
合作设计单位 CO-OPERATED WITH	

	姓名 / 日期	SIGN/DATE		
项目负责人 PROJECT DIRECTOR	曾亮		曾亮	
专业负责人 SPECIALIST RESPONSIBLE BY	曹亮		曹亮	
审核人 AUTHORIZED BY	黄齐彪		黄齐彪	
复核人 EXAMINED BY	黄齐彪		黄齐彪	
设计人 DESIGNED BY	吴长河		吴长河	
设计人 ISSUED BY	刘伟		刘伟	
子项名称 PROJECT				支八部

工程编号		子编号
PROJECT NO		DESIGN/NO
热工	施工图	
STATUS	DRAWING NO	02
专业	版本号	出图日期
MAJOR	NO	DATE 2026. 07

建筑			暖通		
结构			给排水		
电气					

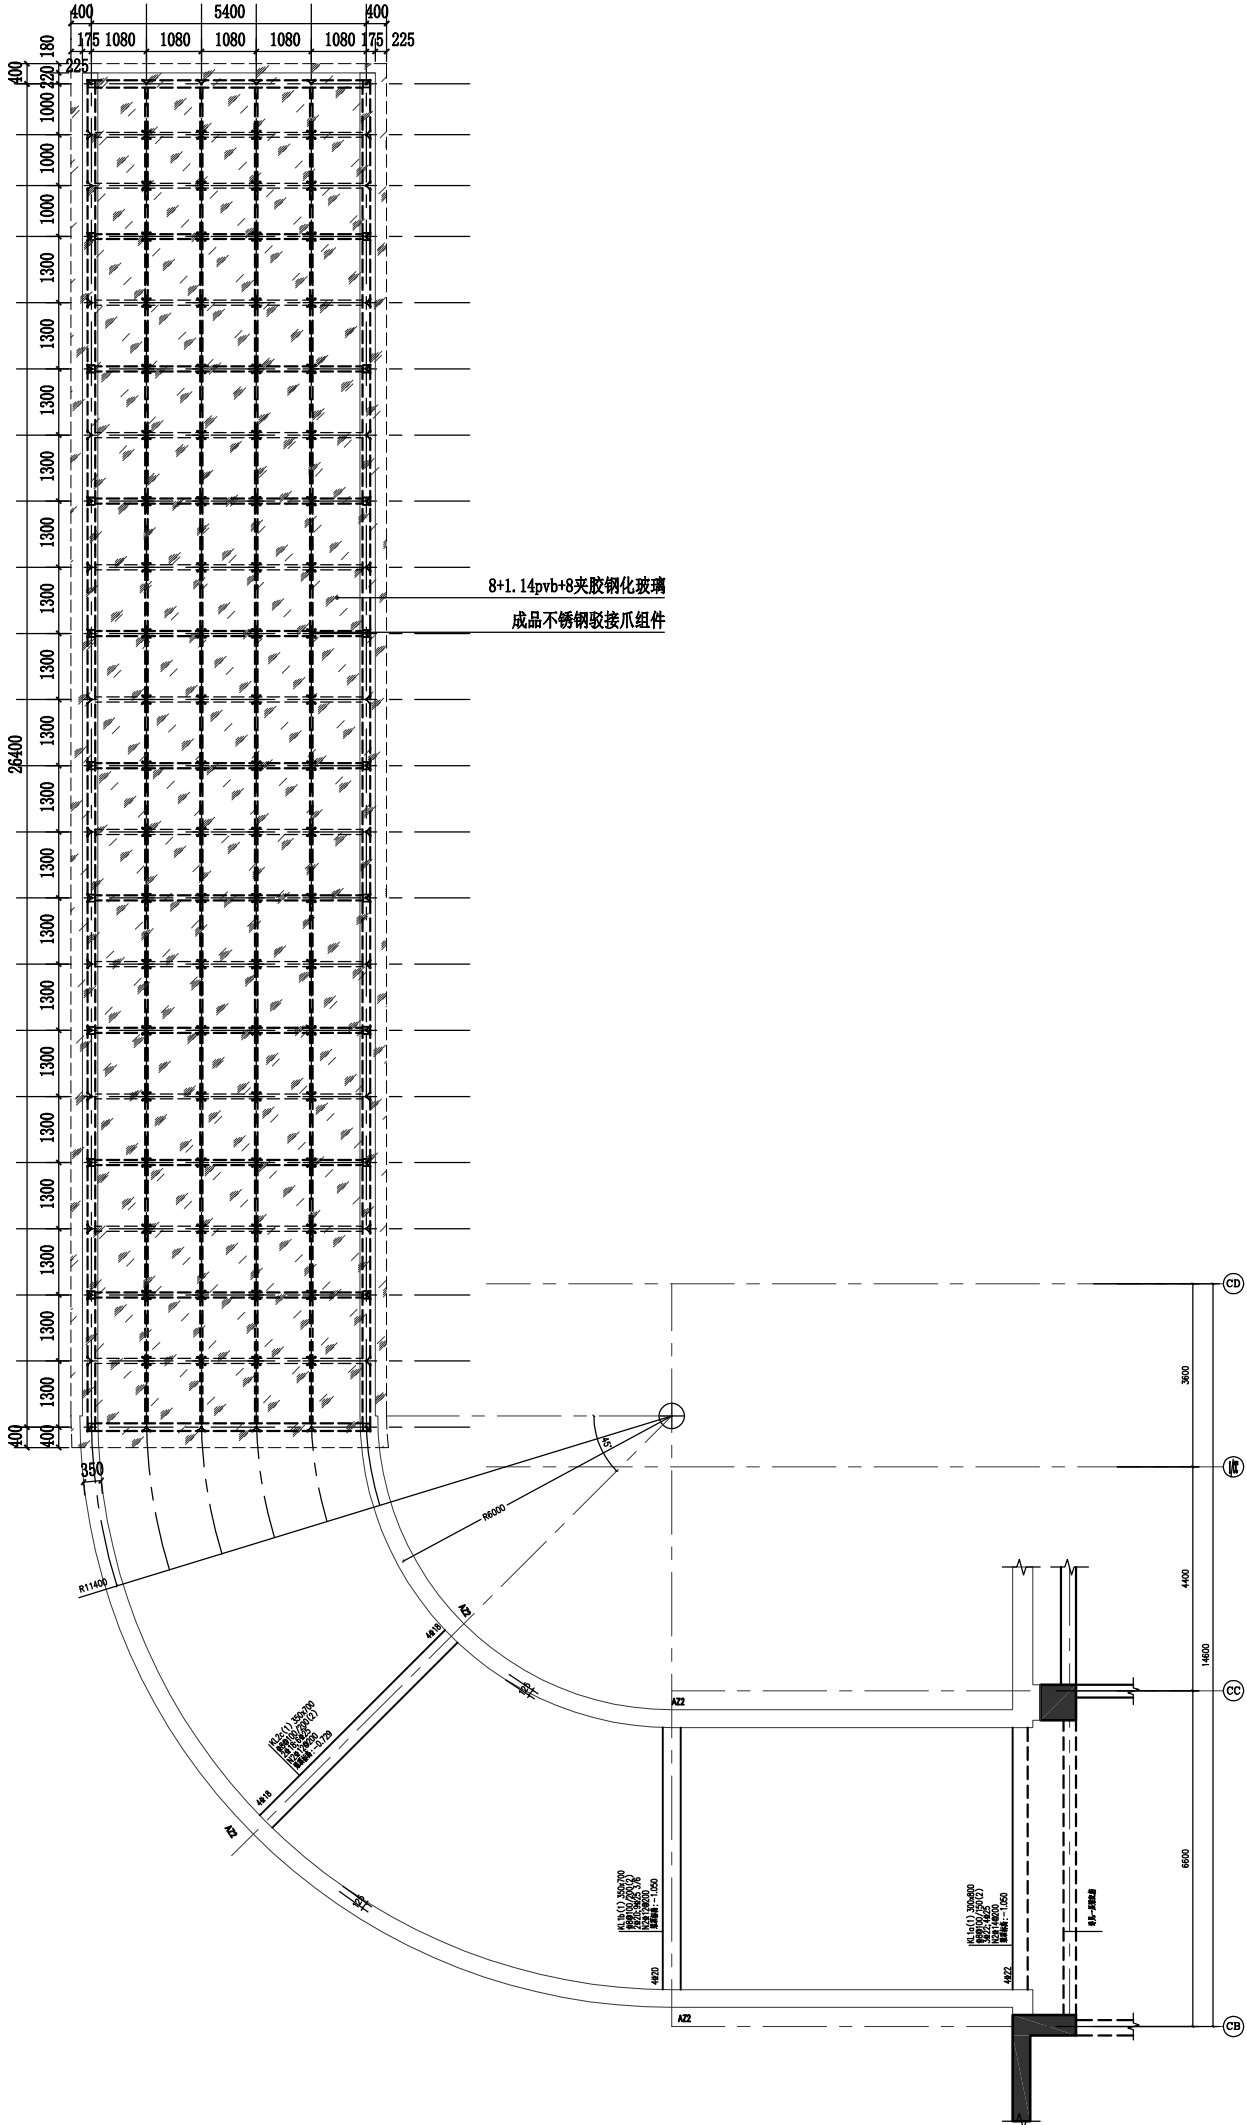

1 3#汽车坡道雨棚顶平面图
SCALE 1: 100



大成国际工程有限公司
DACHN INTERNATIONAL ENGINEERING CO., LTD
建筑行业·专业甲级 证书编号: A112A00320
出图专用章
SHAOX PROJECT SEAL


项目名称 上饶市人民医院城北院区
PROJECT 上饶市人民医院城北院区
下车道雨棚设计及造价咨询服务
建设单位 上饶市人民医院
CLIENT 上饶市人民医院
合作设计单位
CO-OPERATED WITH

签署/日期 SIGN/DATE		
项目负责人 PROJECT DIRECTOR	曾亮	曾亮
专业负责人 DESIGNER RESPONSIBLE BY	曾亮	曾亮
审核人 AUTHORISED BY	黄齐彪	黄齐彪
审核人 EXAMINED BY	黄齐彪	黄齐彪
设计人 DESIGNED BY	吴长河	吴长河
设计人 PROJECT	刘伟	刘伟


图名 DRAWING TITLE				3#汽车坡道雨棚顶平面图			
工程编号 PROJECT NO		施工图		子项号 DESIGNANCY NO			
阶段 STATUS		施工图		图号 DRAWING NO		03	
专业 MAJOR		版本号 NO		出图日期 DATE		2026. 07	

本图版权归本院所有，不得用于本工程以外范围


This drawing & design are copyright, and no portion may be reproduced without the written permission of the DACHN

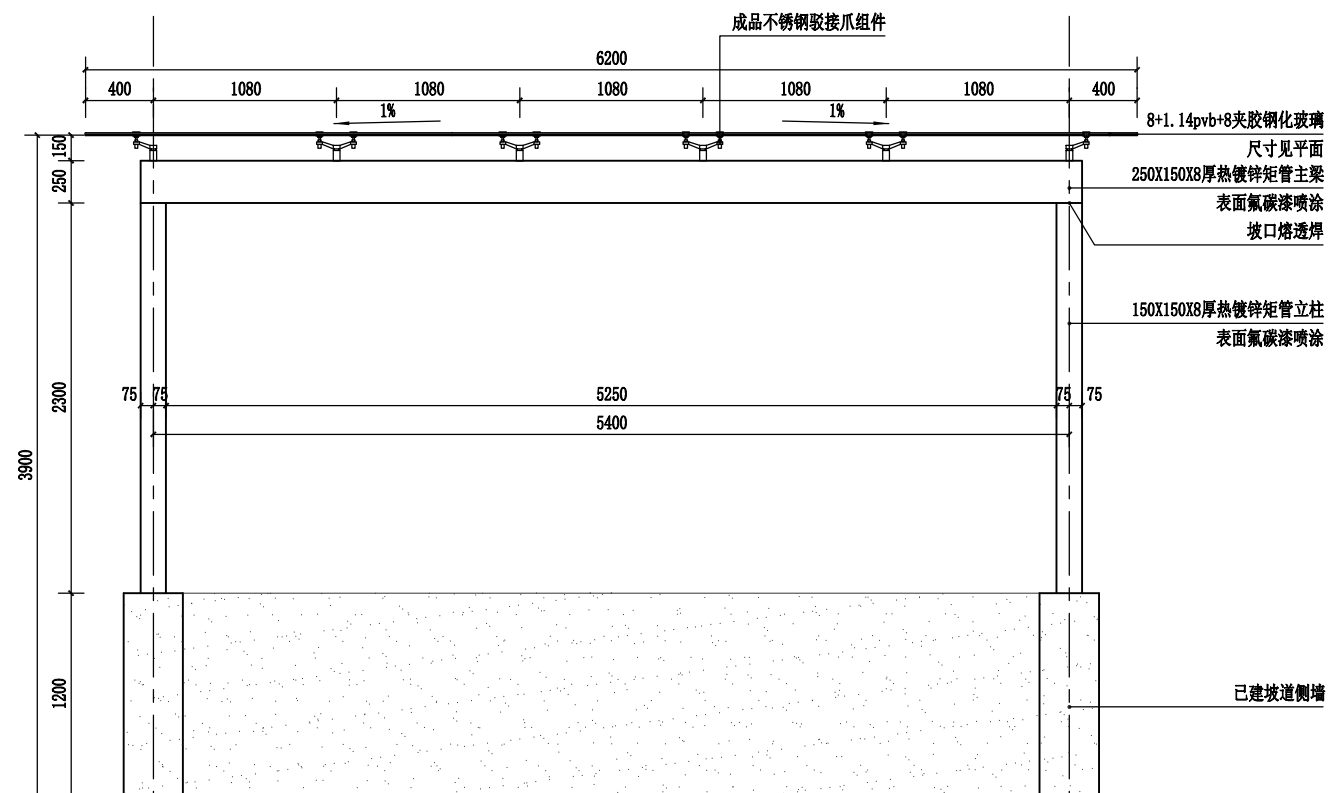[illegible]


1 3#汽车坡道雨棚正立面图
SCALE 1: 30

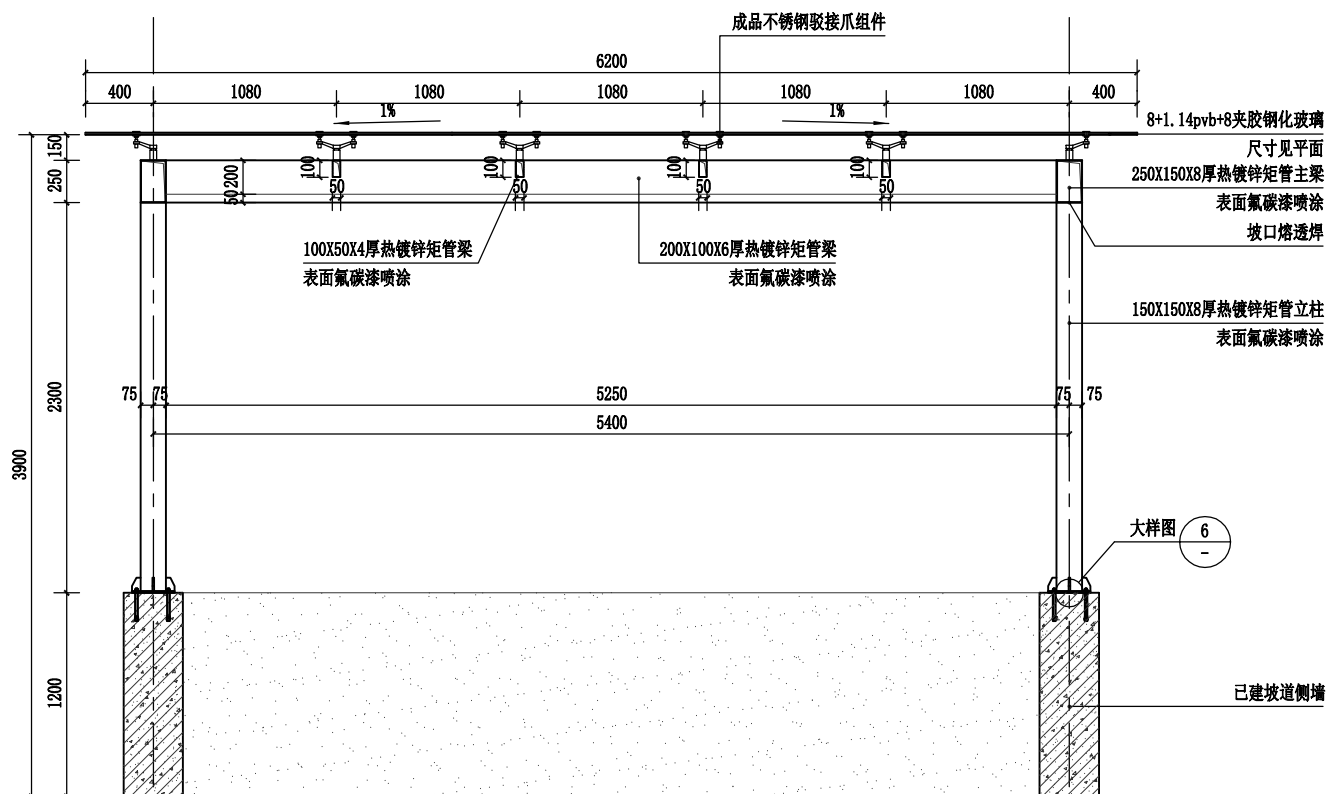


2 3#汽车坡道雨棚2-2剖面图
SCALE 1: 30

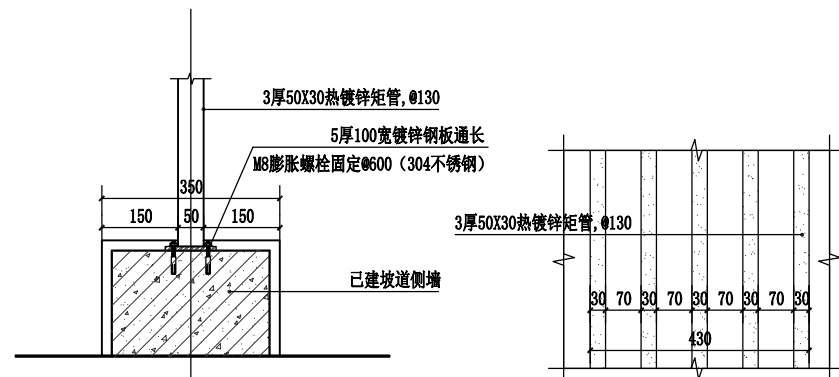


3 格栅固定大样图

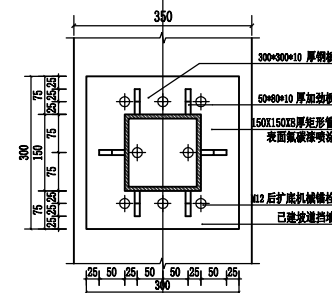

5 钢板大样图
SCALE 1: 10

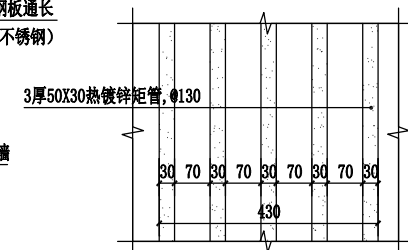

4 格栅大样图
SCALE 1: 10

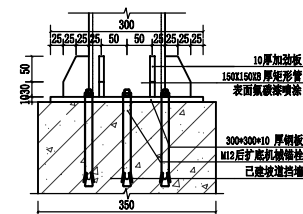

6 立柱固定大样图

SCALE 1: 30

设计说明：

- 一、设计依据及施工中应遵照的规范、标准及规程
- | | |
|-------------------------------------|--------------------------------|
| 《钢结构设计规范》 (GB50017-2003) | 《玻璃幕墙工程技术规范》 (JGJ102-2003) |
| 《建筑荷载规范》 (GB50009-2012) | 《混凝土结构后锚固技术规范》 (JGJ145-2013) |
| 《建筑用安全玻璃 第二部分:钢化玻璃》 (GB1576.2-2005) | 《建筑钢结构焊接规程》 (JGJ81-2002) |
| 《建筑用安全玻璃 第三部分:夹层玻璃》 (GB1576.3-2009) | 《涂装前钢材表面锈蚀等级和除锈等级》 (GB8923-88) |
| 《钢结构工程施工及验收规范》 (GB50205-2001) | 《建筑玻璃应用技术规范》 (JGJ113-2009) |
| 《钢结构工程质量检验评定标准》 (GB50221-2001) | |
- 二、施工技术要求
- 1、本工程管材均采用Q235B 钢无缝钢管, 管材间焊接均采用E4315 焊条。
 - 2、矩形管立柱与底板、矩形管立柱与矩形管之间采用坡口熔透焊。其余未注明焊接采用角焊缝, 焊缝尺寸不小于6mm。
 - 3、施工单位应结合现场条件及自身优势, 选择最佳现场组装和吊装方案, 以达到安全高效优质的目的。
 - 4、锚固选用M12 后扩底机械锚栓 (304 不锈钢), 锚栓有效埋深不小于120mm, 锚边距大于 $6d_{nom}$, 设计抗剪值44.8KN。
 - 5、施工单位应根据其安装及吊装方案对钢构架进行施工验算。
 - 6、钢结构表面应进行喷砂除锈, 除锈等级为SA2.5 级。
 - 7、防腐底漆为环氧富锌底漆, 厚75 μ m; 中间漆为环氧云铁, 厚75 μ m; 面漆为浅灰色氟碳漆两道, 厚45 μ m; 耐火板层及防火漆的设计应满足国家现行相关规范; 面漆应有光泽, 手感良好, 应与底漆适应性良好, 要求钢结构防腐年限不小于20 年。
 - 8、夹层钢化玻璃暴露的边部用硅酮防水胶密封。
- 三、其他
- 未尽之处, 参见相关规范、规程以及图纸要求进行施工和验收, 并按相应规范进行定期维护。

[illegible]